



PLANTA EQUIPADA
Escala 1/125

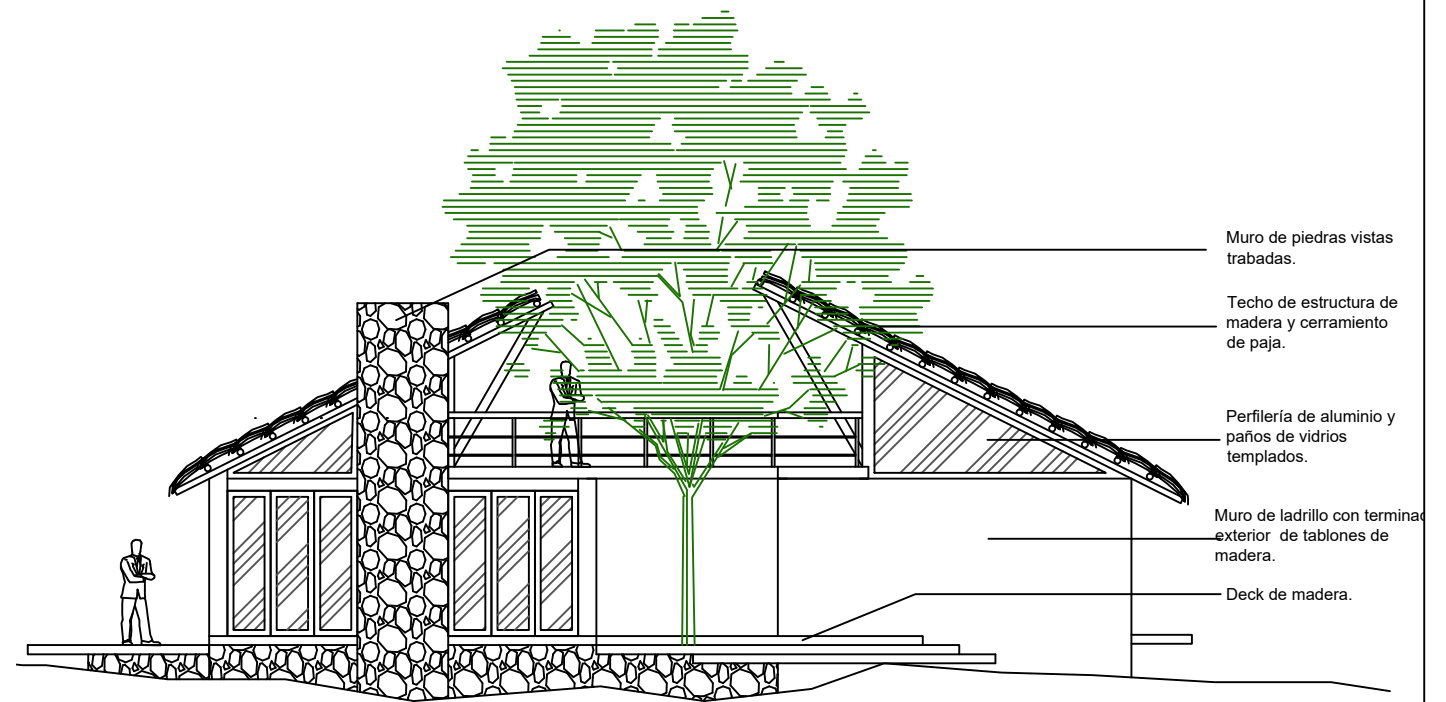

FACHADA
Escala 1/125

- Muro de piedras vistas trabadas.
- Techo de estructura de madera y cerramiento de paja.
- Perfilería de aluminio y paños de vidrios templados.
- Muro de ladrillo con terminación exterior de tablones de madera.
- Deck de madera.

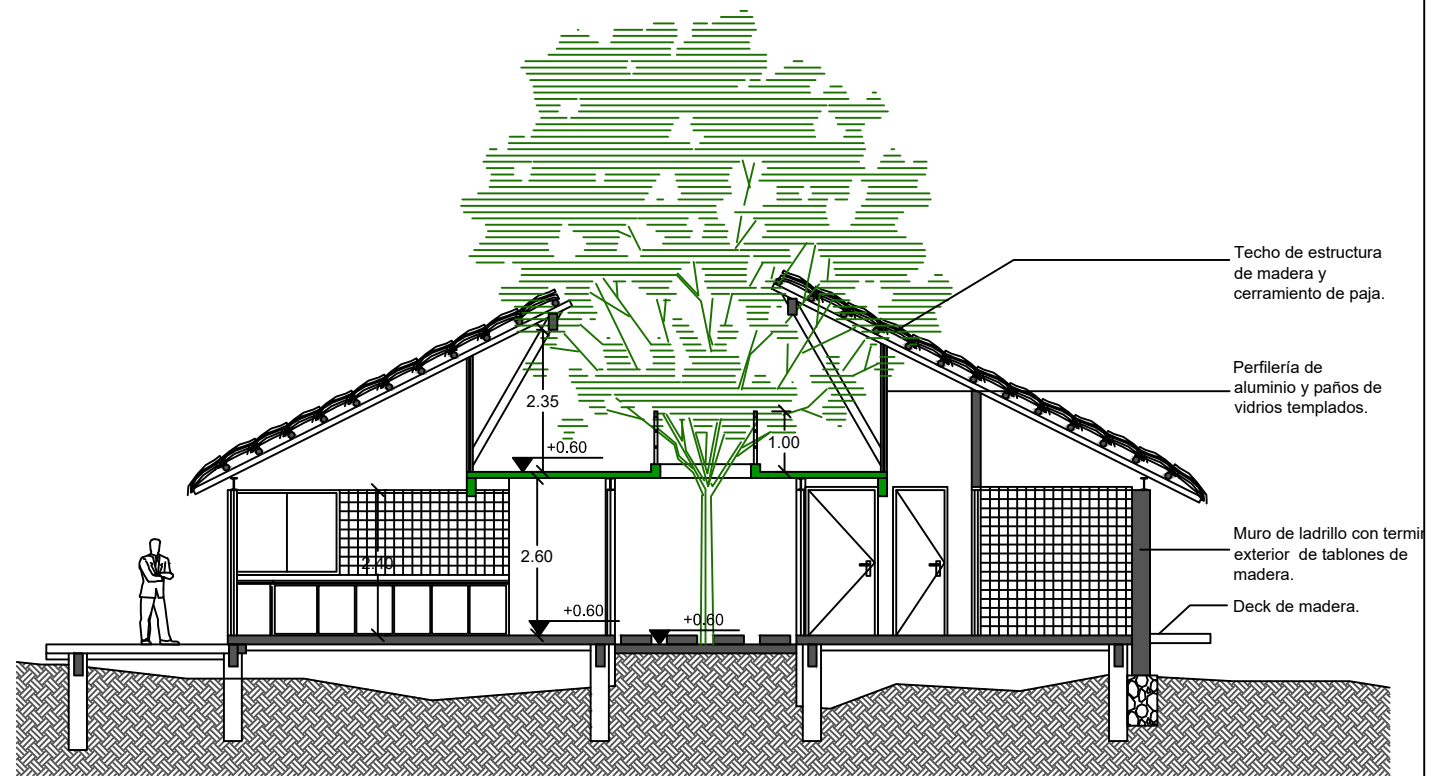

CORTE
Escala 1/125

- Techo de estructura de madera y cerramiento de paja.
- Perfilería de aluminio y paños de vidrios templados.
- Muro de ladrillo con terminación exterior de tablones de madera.
- Deck de madera.

